


# План застройки площадки

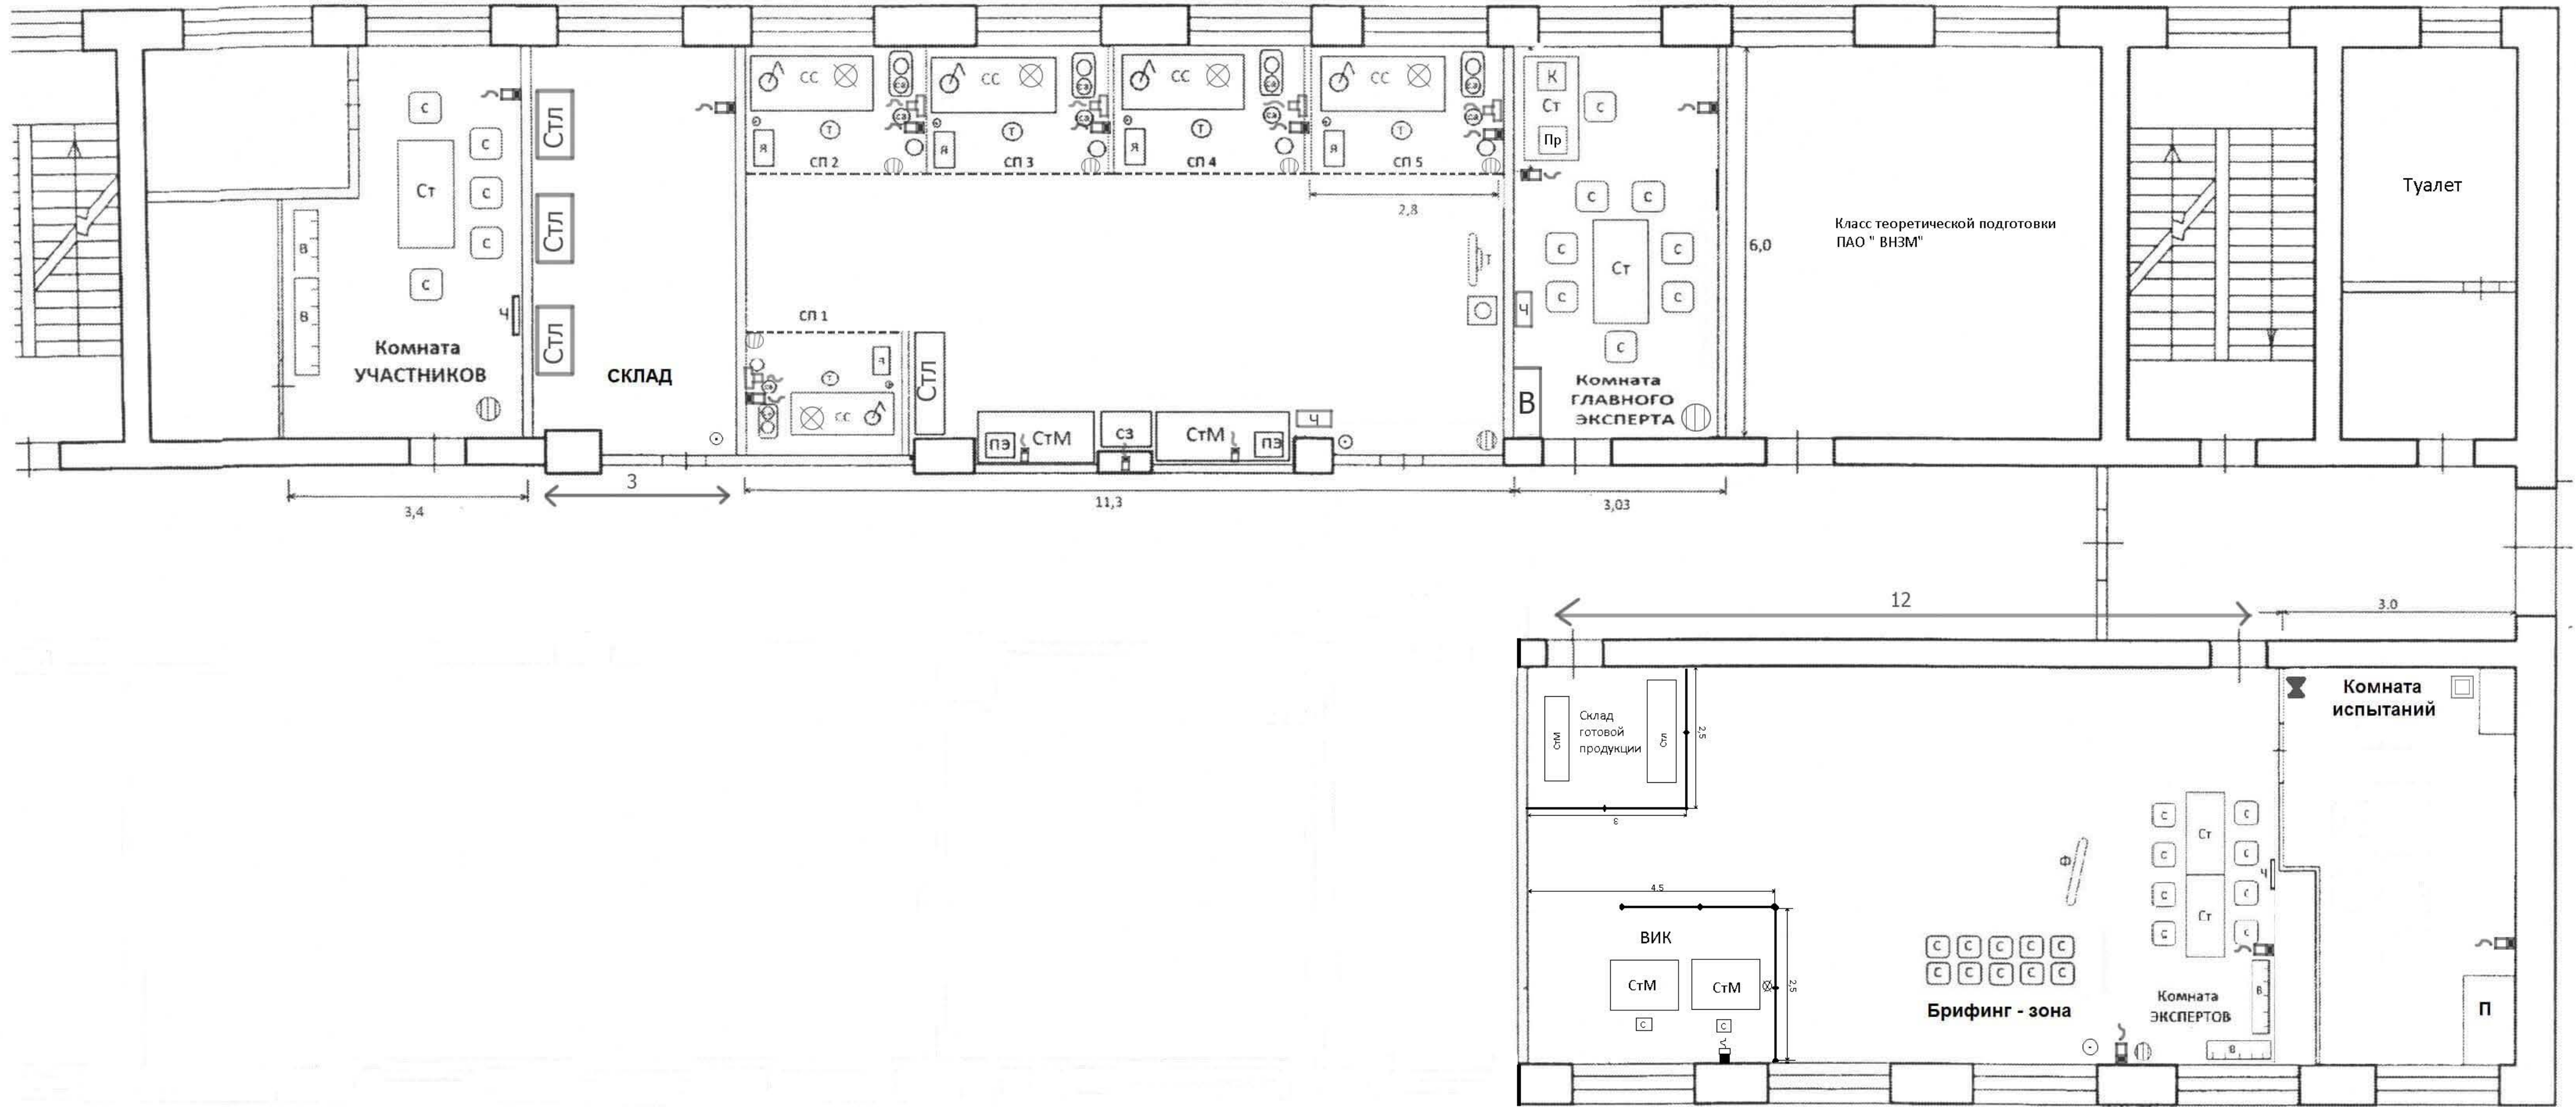

## УСЛОВНЫЕ ОБОЗНАЧЕНИЯ

- Ст - Стол офисный
- С - Стул офисный
- К - Компьютер
- Пр - Принтер
- В - Вешалка гардеробная
- Ф - Флип - чарт
- ☉ - Кулер
- ☉ - Корзина для мусора
- | — | Ширма
- - - - - Сварочная штора

- СП1-5 - Сварочные посты
- СС - Сварочный стол со встроенной вытяжкой
- са - Сварочный аппарат
- я - Ящик (стеллаж) для инструментов
- т - Табурет
- - Газовые баллоны
- ⊙ - Огнетушитель
- СтМ - Стол металлический
- ☉ (с CA) С.А.С подставной для крепления баллона газовой смеси

- СЗ - Станок заточной
- пэ - Печь для прокалики электродов
- Стл - Стеллаж металлический
- Ч - Часы настенные
- Т - Телевизор
- П - Пресс
- ⊗ Местный источник света
- ⌘ Вывод холодной воды
- ⏚ 220V
- ⏚ 380V
- ☐ Компрессор